

PLANTA DE LOCALIZAÇÃO  
 Escala 1:10000



GPS  
 41°14'3.03"N  
 8°37'32.64"W

Empreendimento PARQUE CENTRAL  
 Local RUA SIMÃO BOLÍVAR  
 Freguesia CIDADE DA MAIA

Artigo Matricial Urbano Nº ----  
 Frações E e F  
 Área 92,20 m<sup>2</sup> + 55,39 m<sup>2</sup>  
 Estado Actual -

Usuário -

Observação ESTABELECIMENTO COMERCIAL


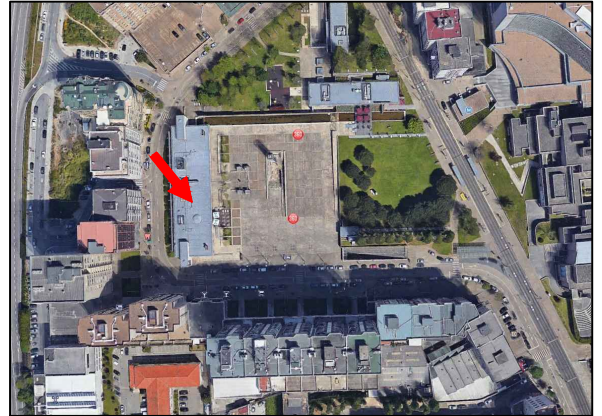


FOTO DA FRACÇÃO

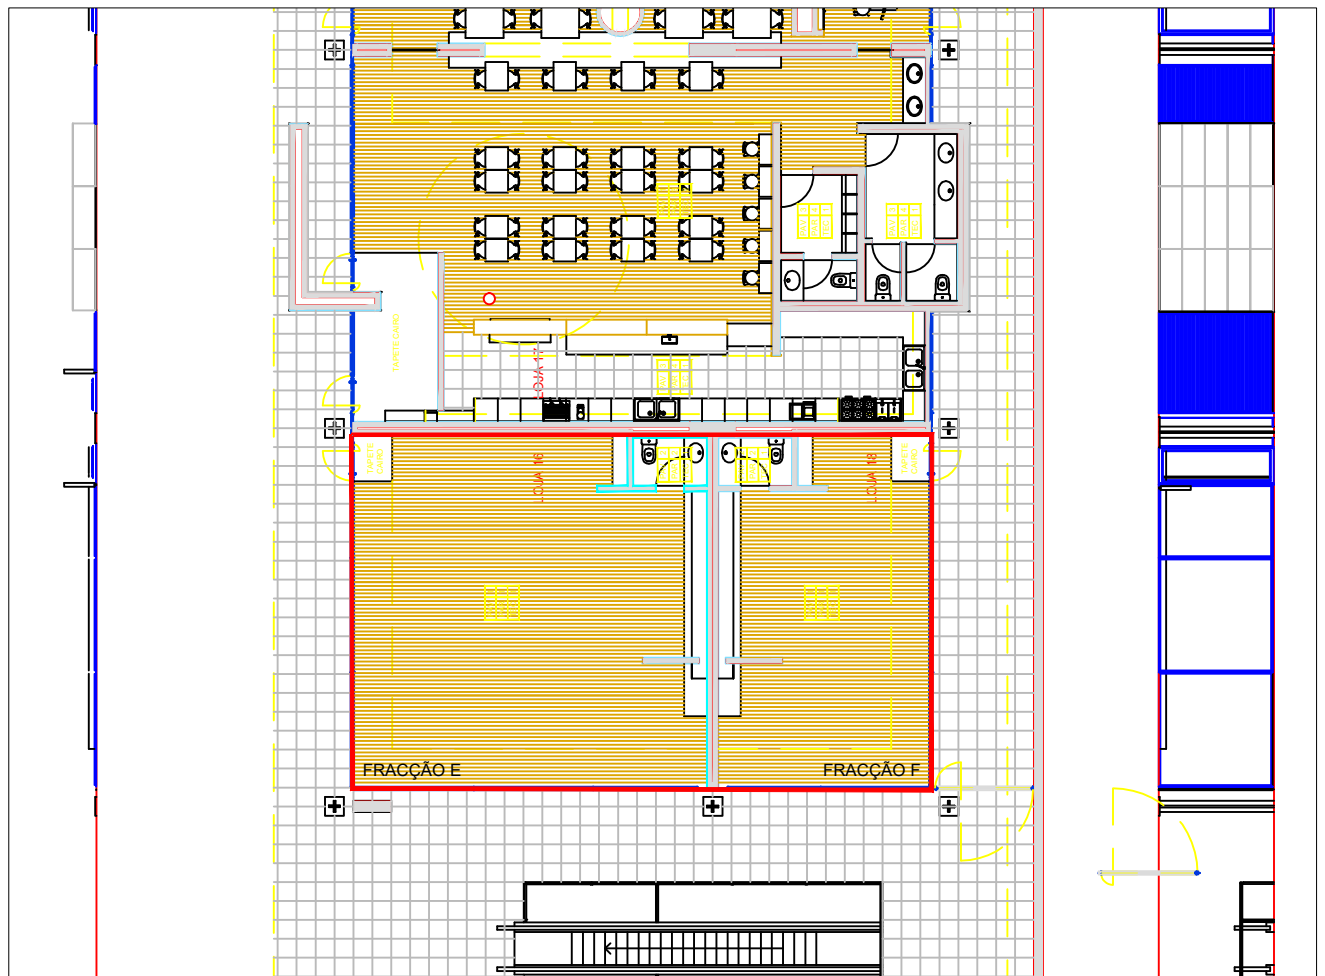

PLANTA DA FRACÇÃO  
 Escala 1:200