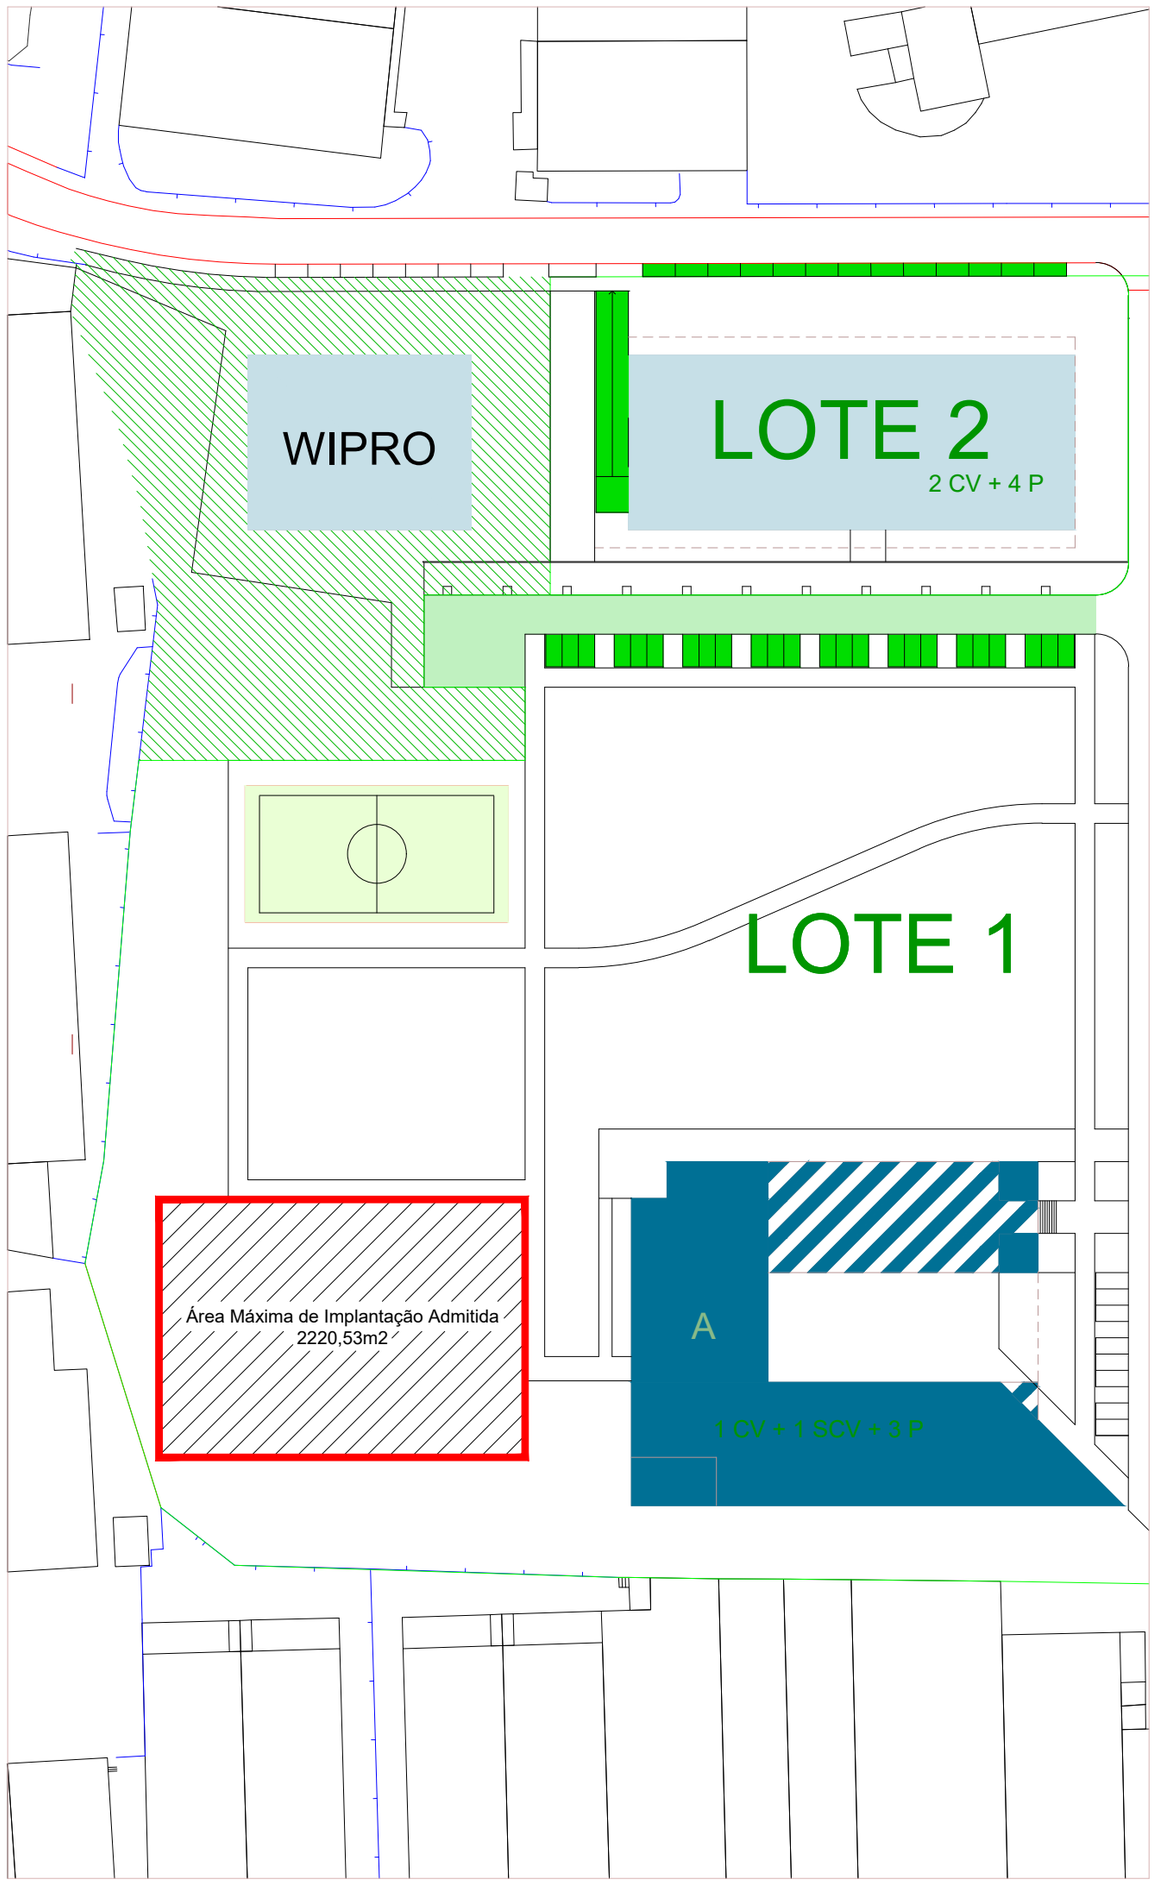

PARQUE DE CIÊNCIA E TECNOLOGIA DA MAIA

	JULHO	2019	ARQ.
	ESC. 1/1000		PM
PLANTA DE IMPLANTAÇÃO PADDLE - TECMAIA			01

ESPAÇO MUNICIPAL
Renovação Urbana e Gestão do Património, E.M., S.A.