



PLANTA DE LOCALIZAÇÃO - Escala 1:5000

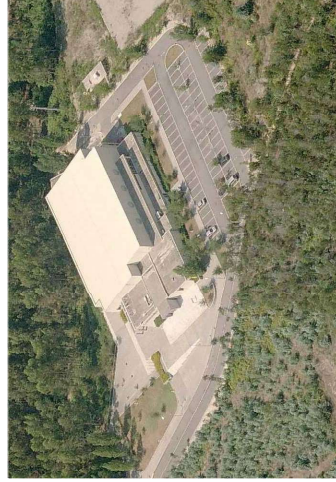


FOTO DO LOCAL

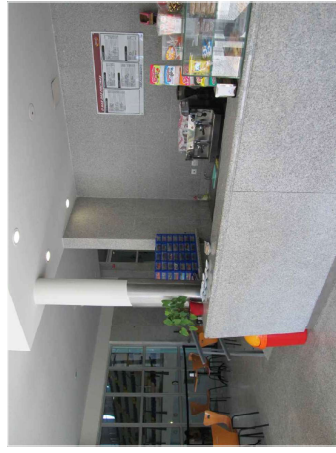


FOTO DO ESPAÇO

ESPAÇO MUNICIPAL
 RENOVAÇÃO URBANA E CESTÃO DE PATRIMÔNIO

GPRU
 Unidade de Gestão de Projetos e Reabilitação Urbana
 Rua Dr. Carlos Pires Felgueiras, 181, 4470-57 Maia T: 22 943 80 30 F: 22 943 80 38
 www.espacomunicipal.pt geral@espacomunicipal.pt

Título: COMPLEXO MUNICIPAL DAS PISCINAS DE FOLLGOSA


Subtítulo: SNACK-BAR / ESPLANADA DO COMPLEXO MUNICIPAL DAS PISCINAS DE FOLLGOSA

Coord.: Luís Magalhães, eng. Projeto: Desenho: Eduardo Silva Colabor.: Escala: 1:5000 / 1:100

NPQ1 REF.
 DATA: 2023.01.07
 REVISÃO: 00
 ESPEC. FASE: APO
 AFQ

Orientação
Escala:

1:5000
1:100

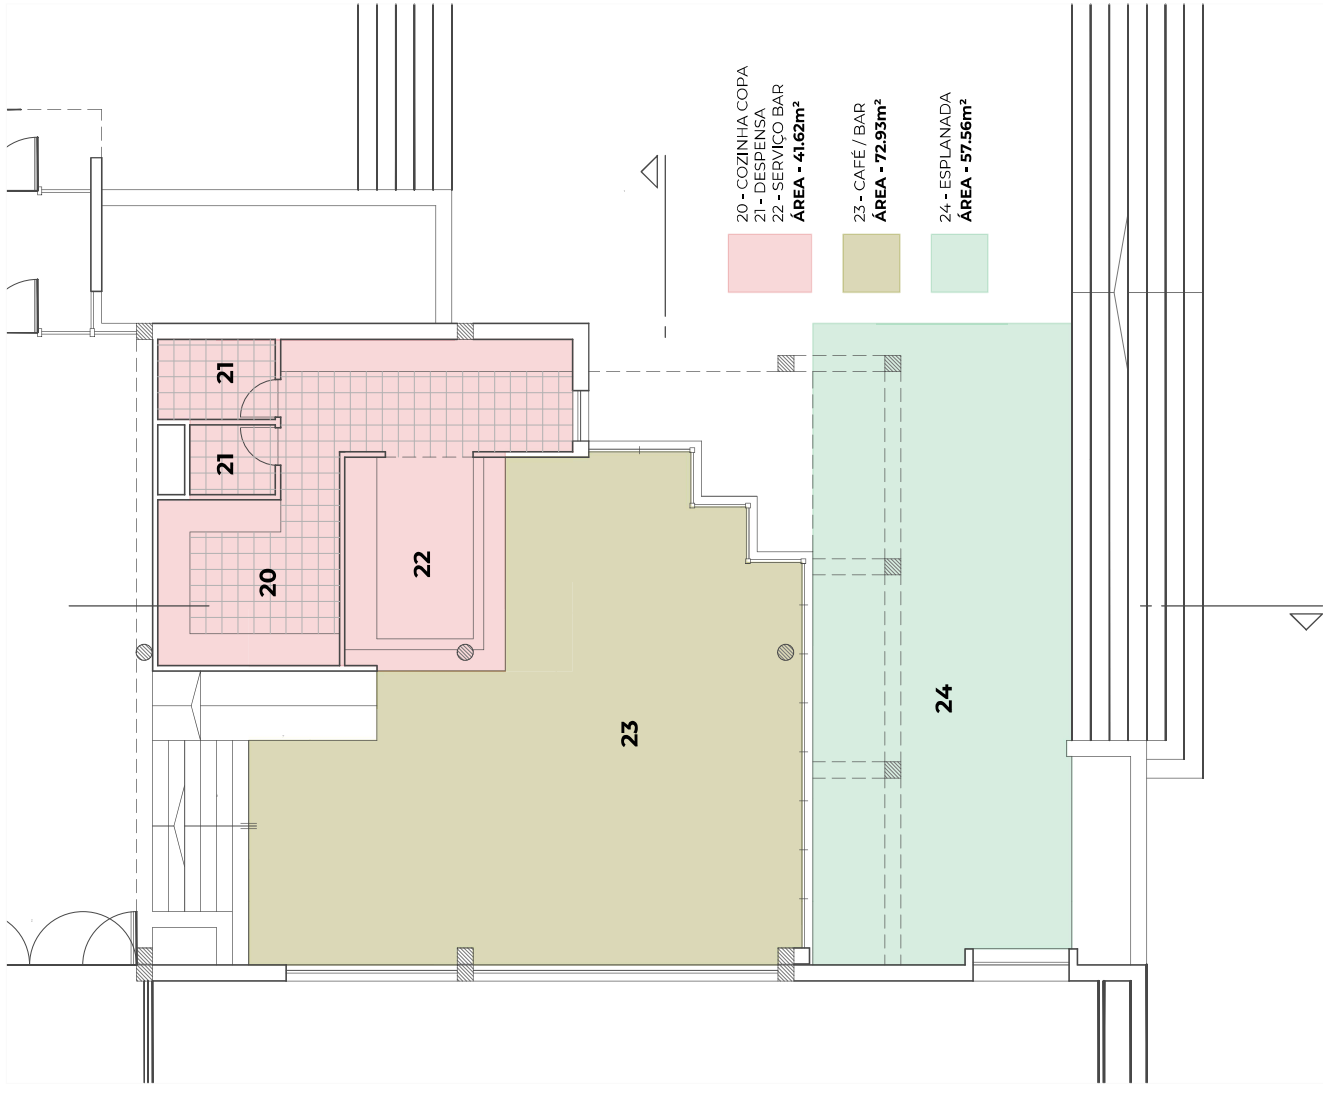

20 - COZINHA COPA
 21 - DESPENSA
 22 - SERVIÇO BAR
 ÁREA - 41.62m²

23 - CAFÉ / BAR
 ÁREA - 72.93m²

24 - ESPLANADA
 ÁREA - 57.56m²

Notas:

1. Não medir os desenhos - usar a cotagem.
2. As cotagens e o alinhamento são meramente indicativos e devem ser confirmadas em obra.
3. Em caso de inconsistência entre desenhos, a escala mais ampliada é a que vigora.

Unidade de cotagem: metro (m) / milímetro (mm)

LEGENDA: