
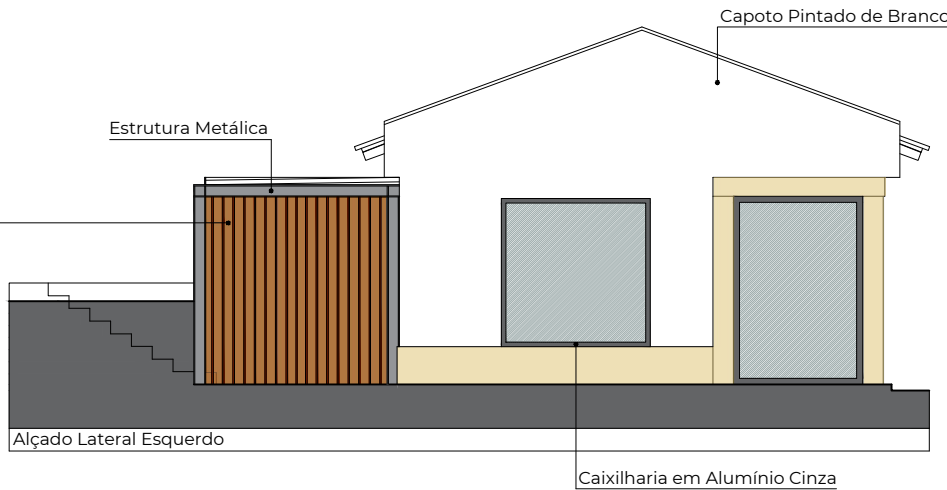
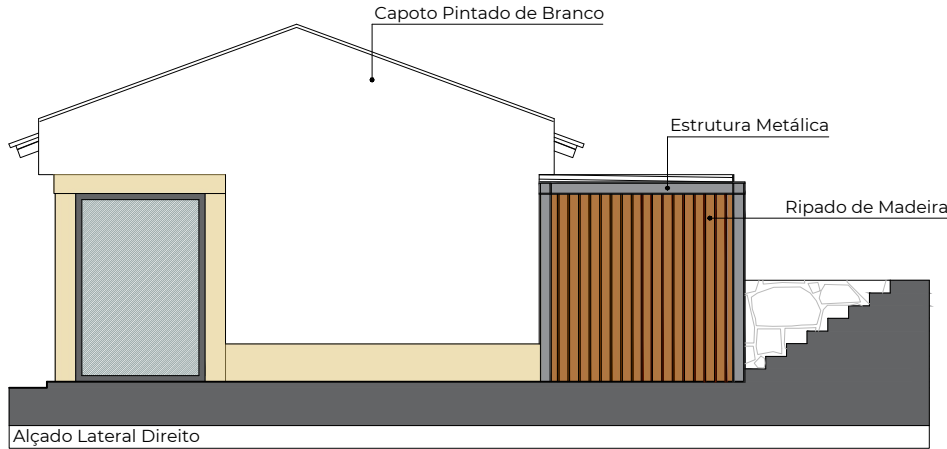
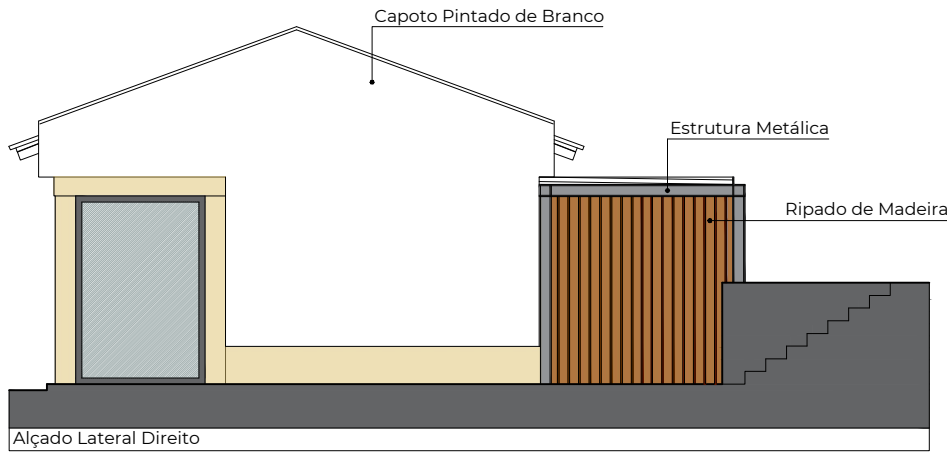
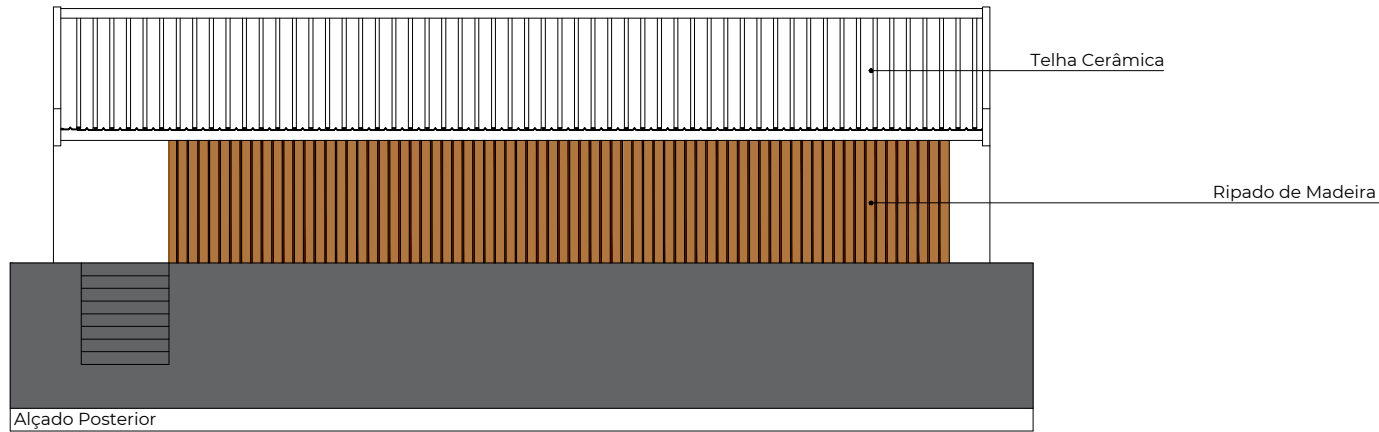
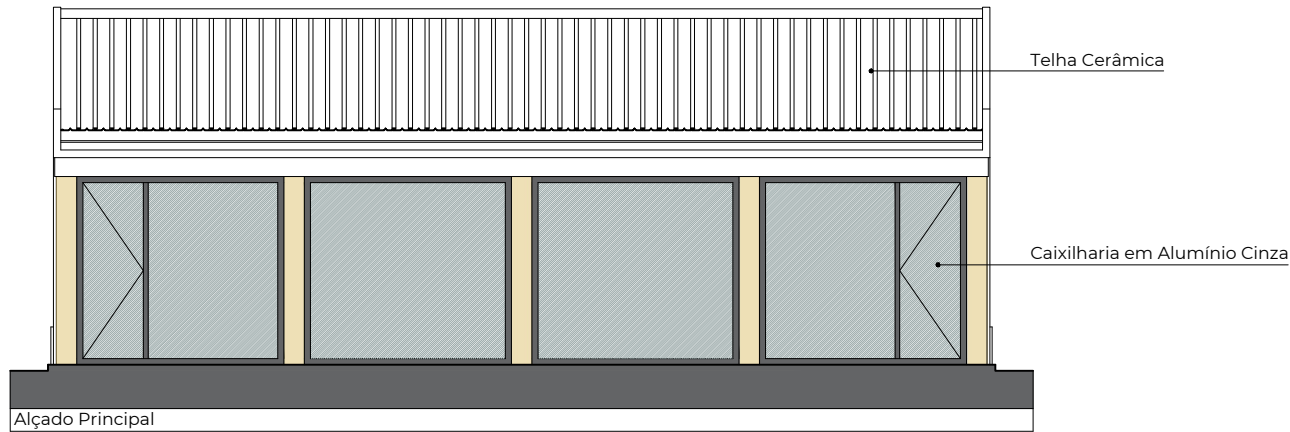
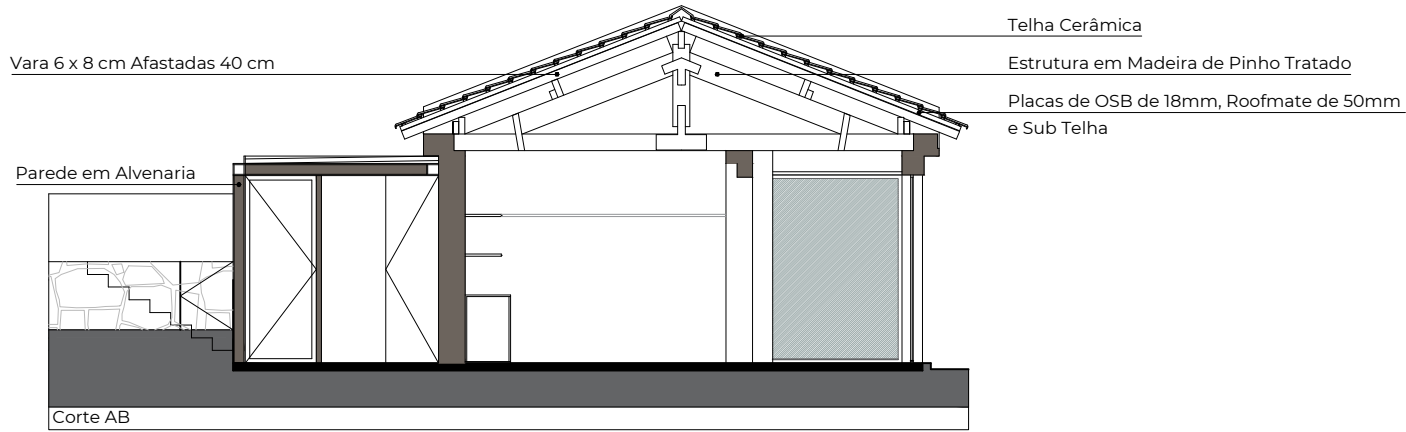
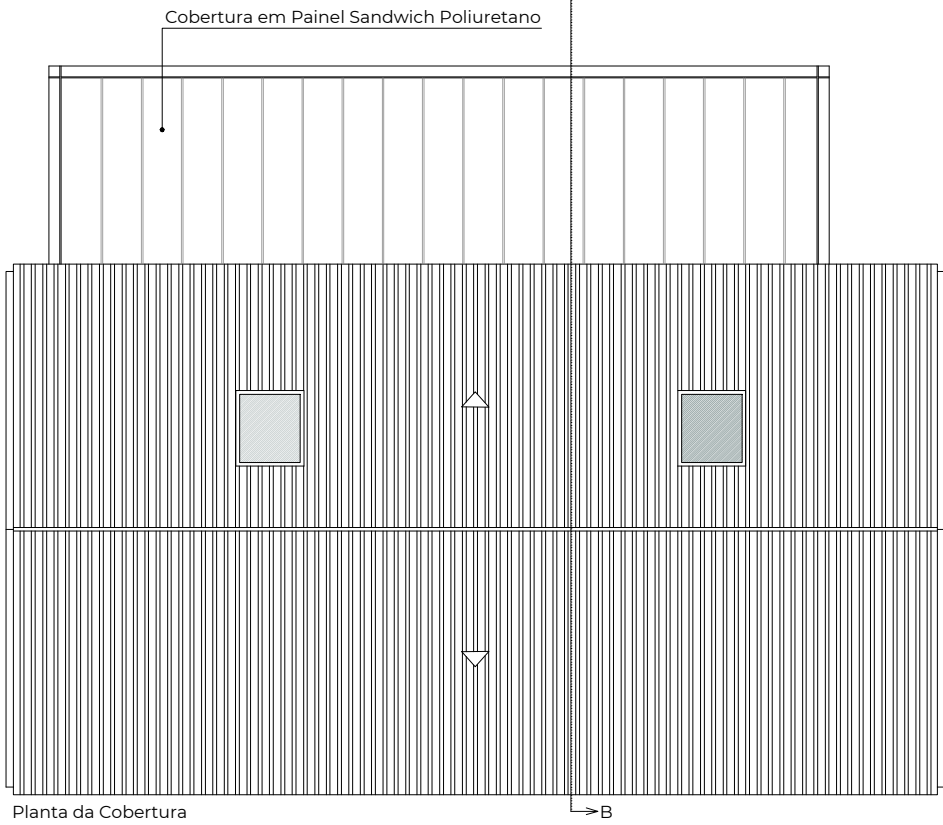


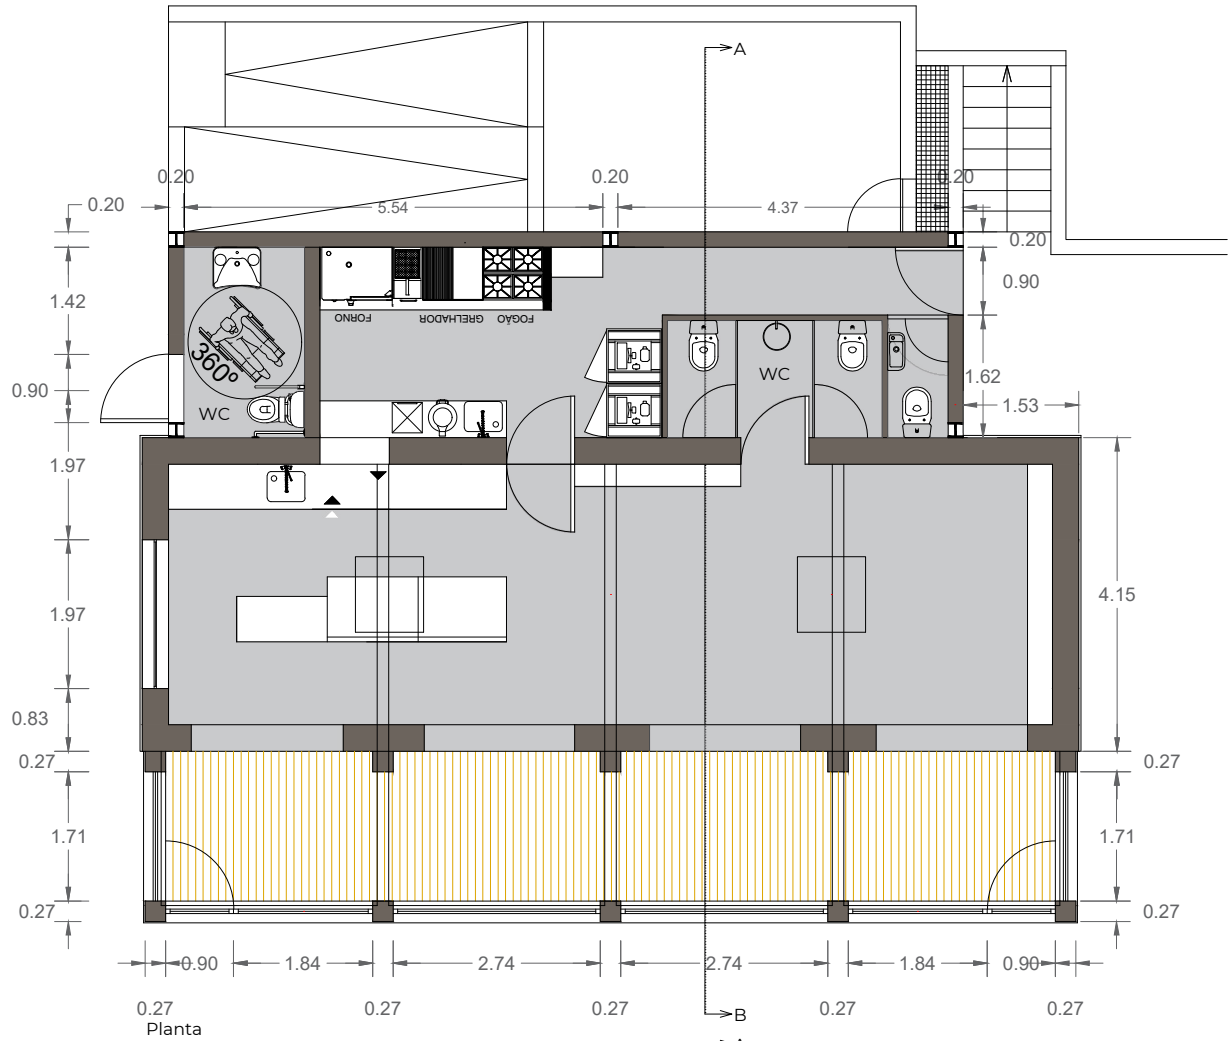

LEGENDA

- Soalho de Pnhó Tratado
- Betão afagado com acabamento em verniz e pigmento endurecedor

maia

DEPARTAMENTO DE
CONSTRUÇÃO, MANUTENÇÃO,
ENERGIA E MOBILIDADE

DIVISÃO DE PROJETOS,
EDIFÍCIOS
E EQUIPAMENTOS

FEIRA DA MAIA

Projeto de Arquitetura | Proposta

coordenação:
Susana Carvalho - Arquiteta

projeto:
Susana Carvalho - Arquiteta
Joana Moura - Arquiteta

desenho:
Joana Moura - Arquiteta

escala:
1:100

Praça do Doutor José Vieira de Carvalho 4474-006 Maia - Tel.22 940 86 00 - Fax. 22 944 43 30 - e-mail: dpee@cm-maia.pt - www.cm-maia.pt



Jul 2025
01

- 10 mesas interiores - 40 lugares
- 10 mesas exteriores - 40 lugares



DEPARTAMENTO DE
CONSTRUÇÃO, MANUTENÇÃO,
ENERGIA E MOBILIDADE

DIVISÃO DE PROJETOS,
EDIFÍCIOS
E EQUIPAMENTOS

REFORMULAÇÃO DO EDIFÍCIO DE APOIO DO MERCADO/FEIRA DA MAIA

Estimativa de ocupação

coordenação:
Susana Carvalho - Arquiteta

projeto:
Susana Carvalho - Arquiteta
Joana Moura - Arquiteta

desenho:
Joana Moura - Arquiteta

Praça do Doutor José Vieira de Carvalho 4474-006 Maia - Tel.22 940 86 00 - Fax. 22 944 43 30 - e-mail: dpee@cm-maia.pt - www.cm-maia.pt



Planta

escala:
1:100

Jul 2025
02

