


Planta do Acesso para RSU. escala 1:100

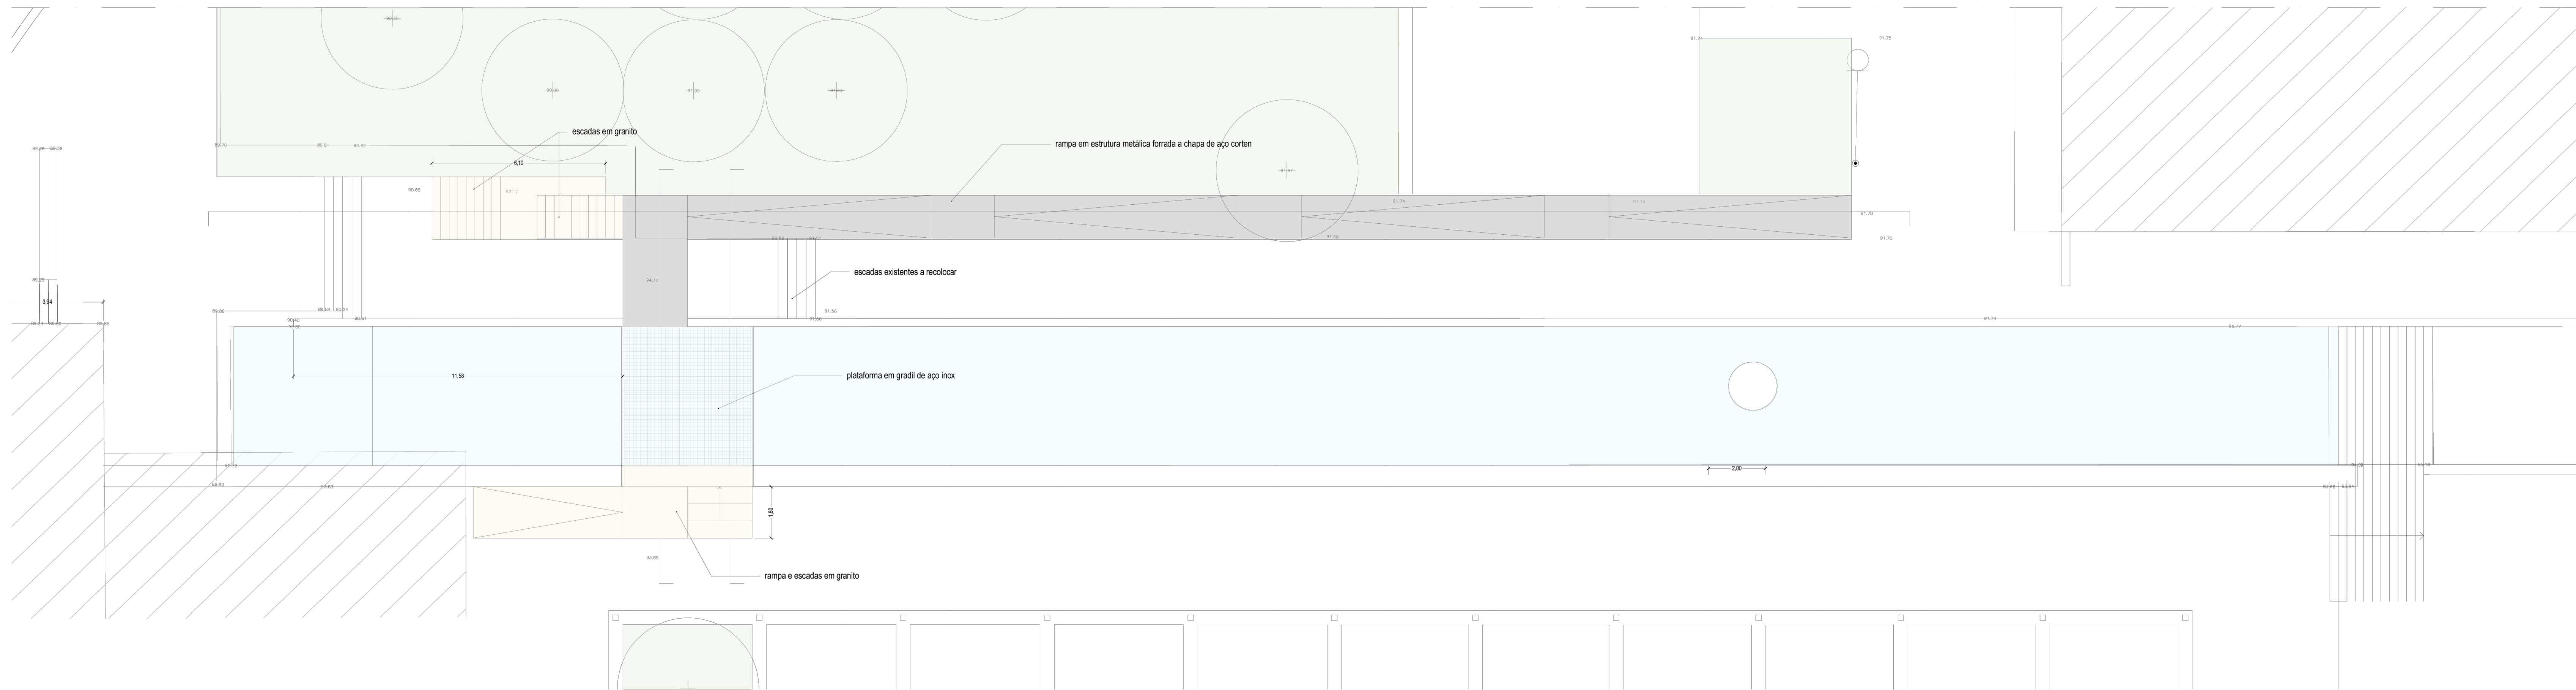

Planta do Acesso em Rampa, escala 1:100

Notas:

1. Não medir os desenhos - usar a cotagem.
2. As medidas e cotas definidas têm caráter indicativo e devem ser confirmadas em obra.
3. Em caso de incoerência entre desenhos, a escala mais ampliada é a que vigora.




Unidade de cotação: metro (m) / milímetro (mm)



Rua Dr. Carlos Pires Felgueiras, 181, 4470-157 Maia T 22 943 80 30 F 22 943 80 38

GPRU
Unidade de Gestão de Projetos e Reabilitação Urbana
www.espacomunicipal.pt geral@espacomunicipal.pt

Título: PARQUE CENTRAL DA MAIA Rua Simão Bolívar, MAIA				Orientação: 	NIPG REF. 1/2 DATA
Subtítulo: ESTUDO PRÉVIO DE NOVOS ACESSOS NA ENVOLVENTE DA FRAÇÃO B PLANTA DO ACESSO PELA O.B.U PLANTA DO ACESSO EM RAMPA					REVISÃO 00 ESPEC. FASE
Coord.	Projeto:	Desenho:	Colabor.	1300	

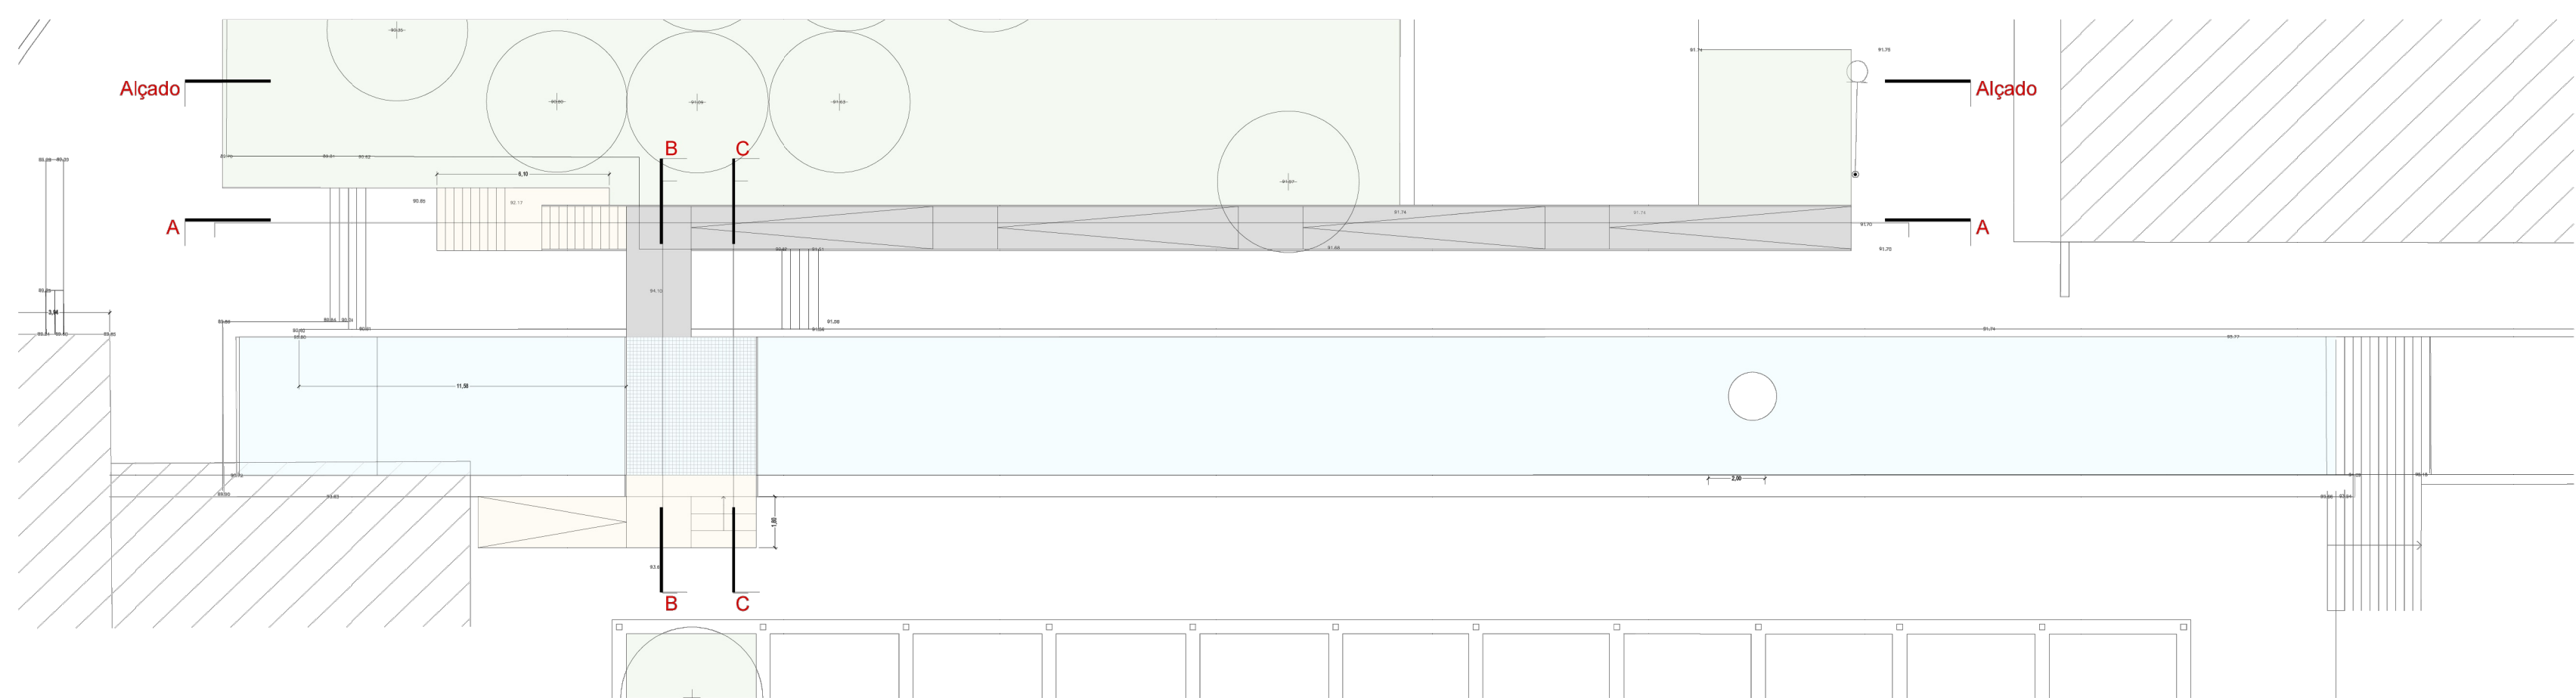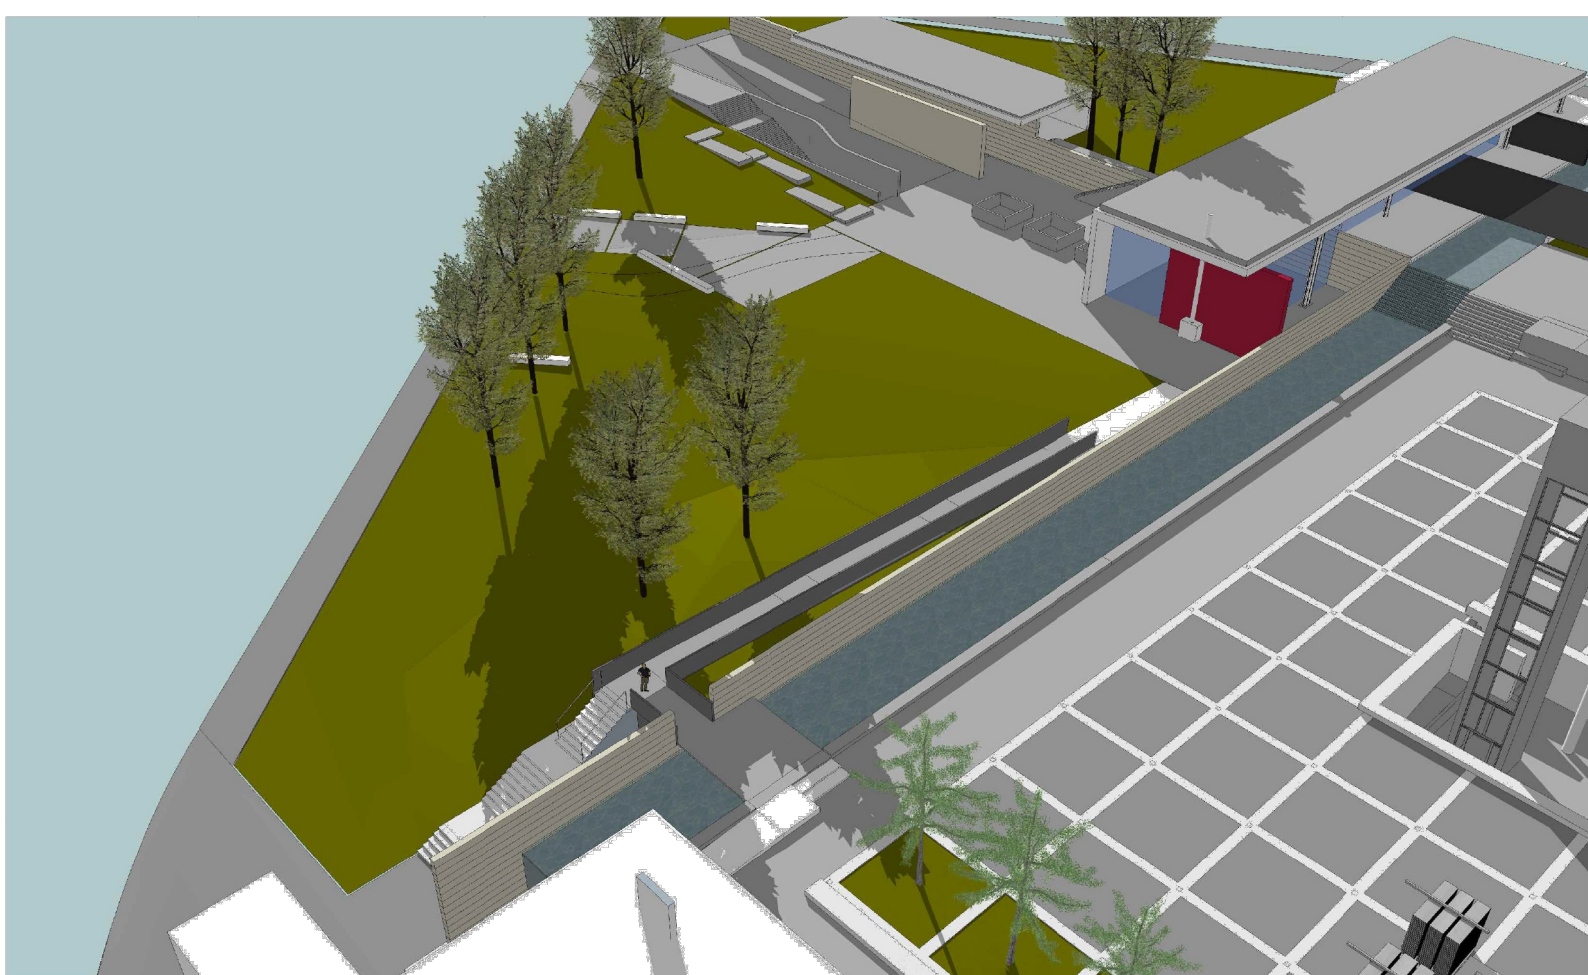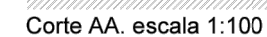

Unidade de cotação: metro (m) / milímetro (mm)



www.espacomunicipal.pt geral@espacomunicipal.pt

212